
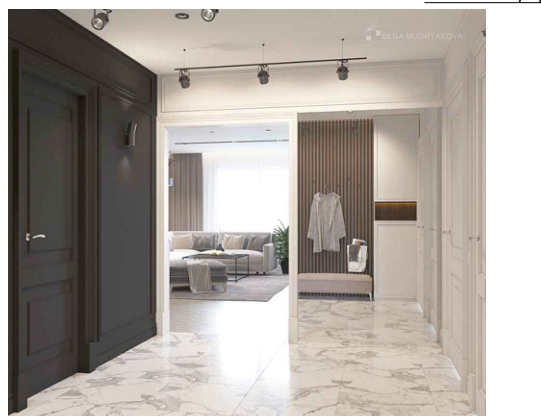
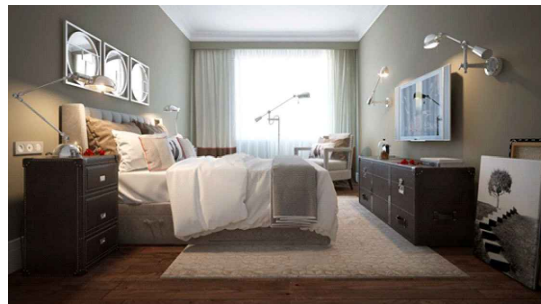
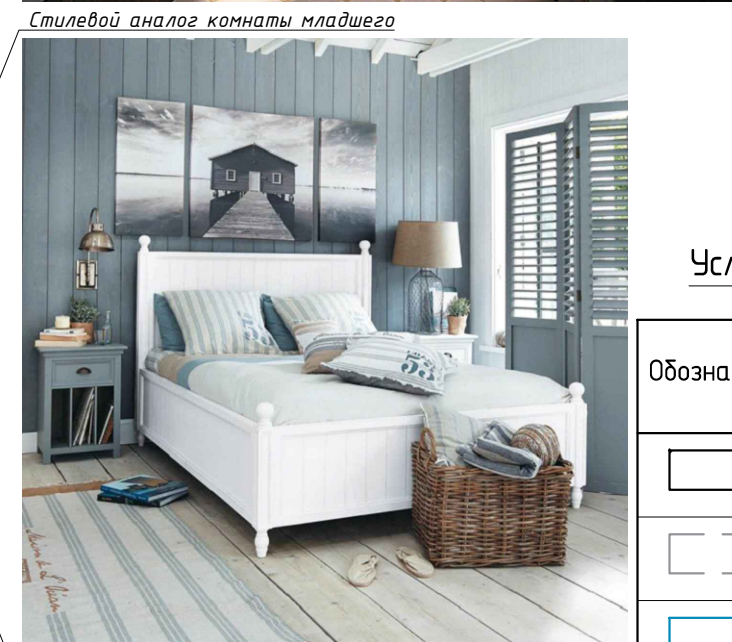
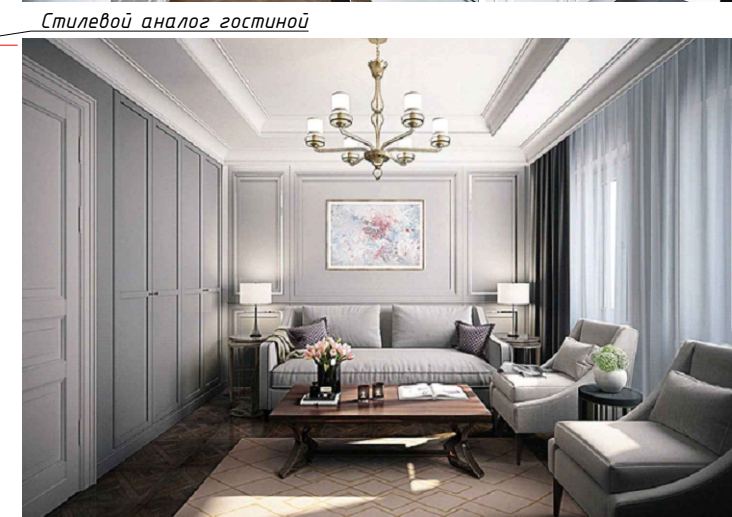


Экспликация помещений

Номер помещения	Наименование	Площадь, м <sup>2</sup>
1	Прихожая	10,7
2	Коридор	8,5
3	Душевая	4,4
4	Спальня старшего	15,2
5	Гардеробная	5,5
6	Кухня-гостиная	28,2
7	Ванная	4,1
8	Гардеробная	3,9
9	Спальня младшего	12,6
10	Спальня	15
11	Балкон	2,6
12	Балкон	3
13	Балкон	3
Жилая площадь		42,8
Общая площадь		116,7

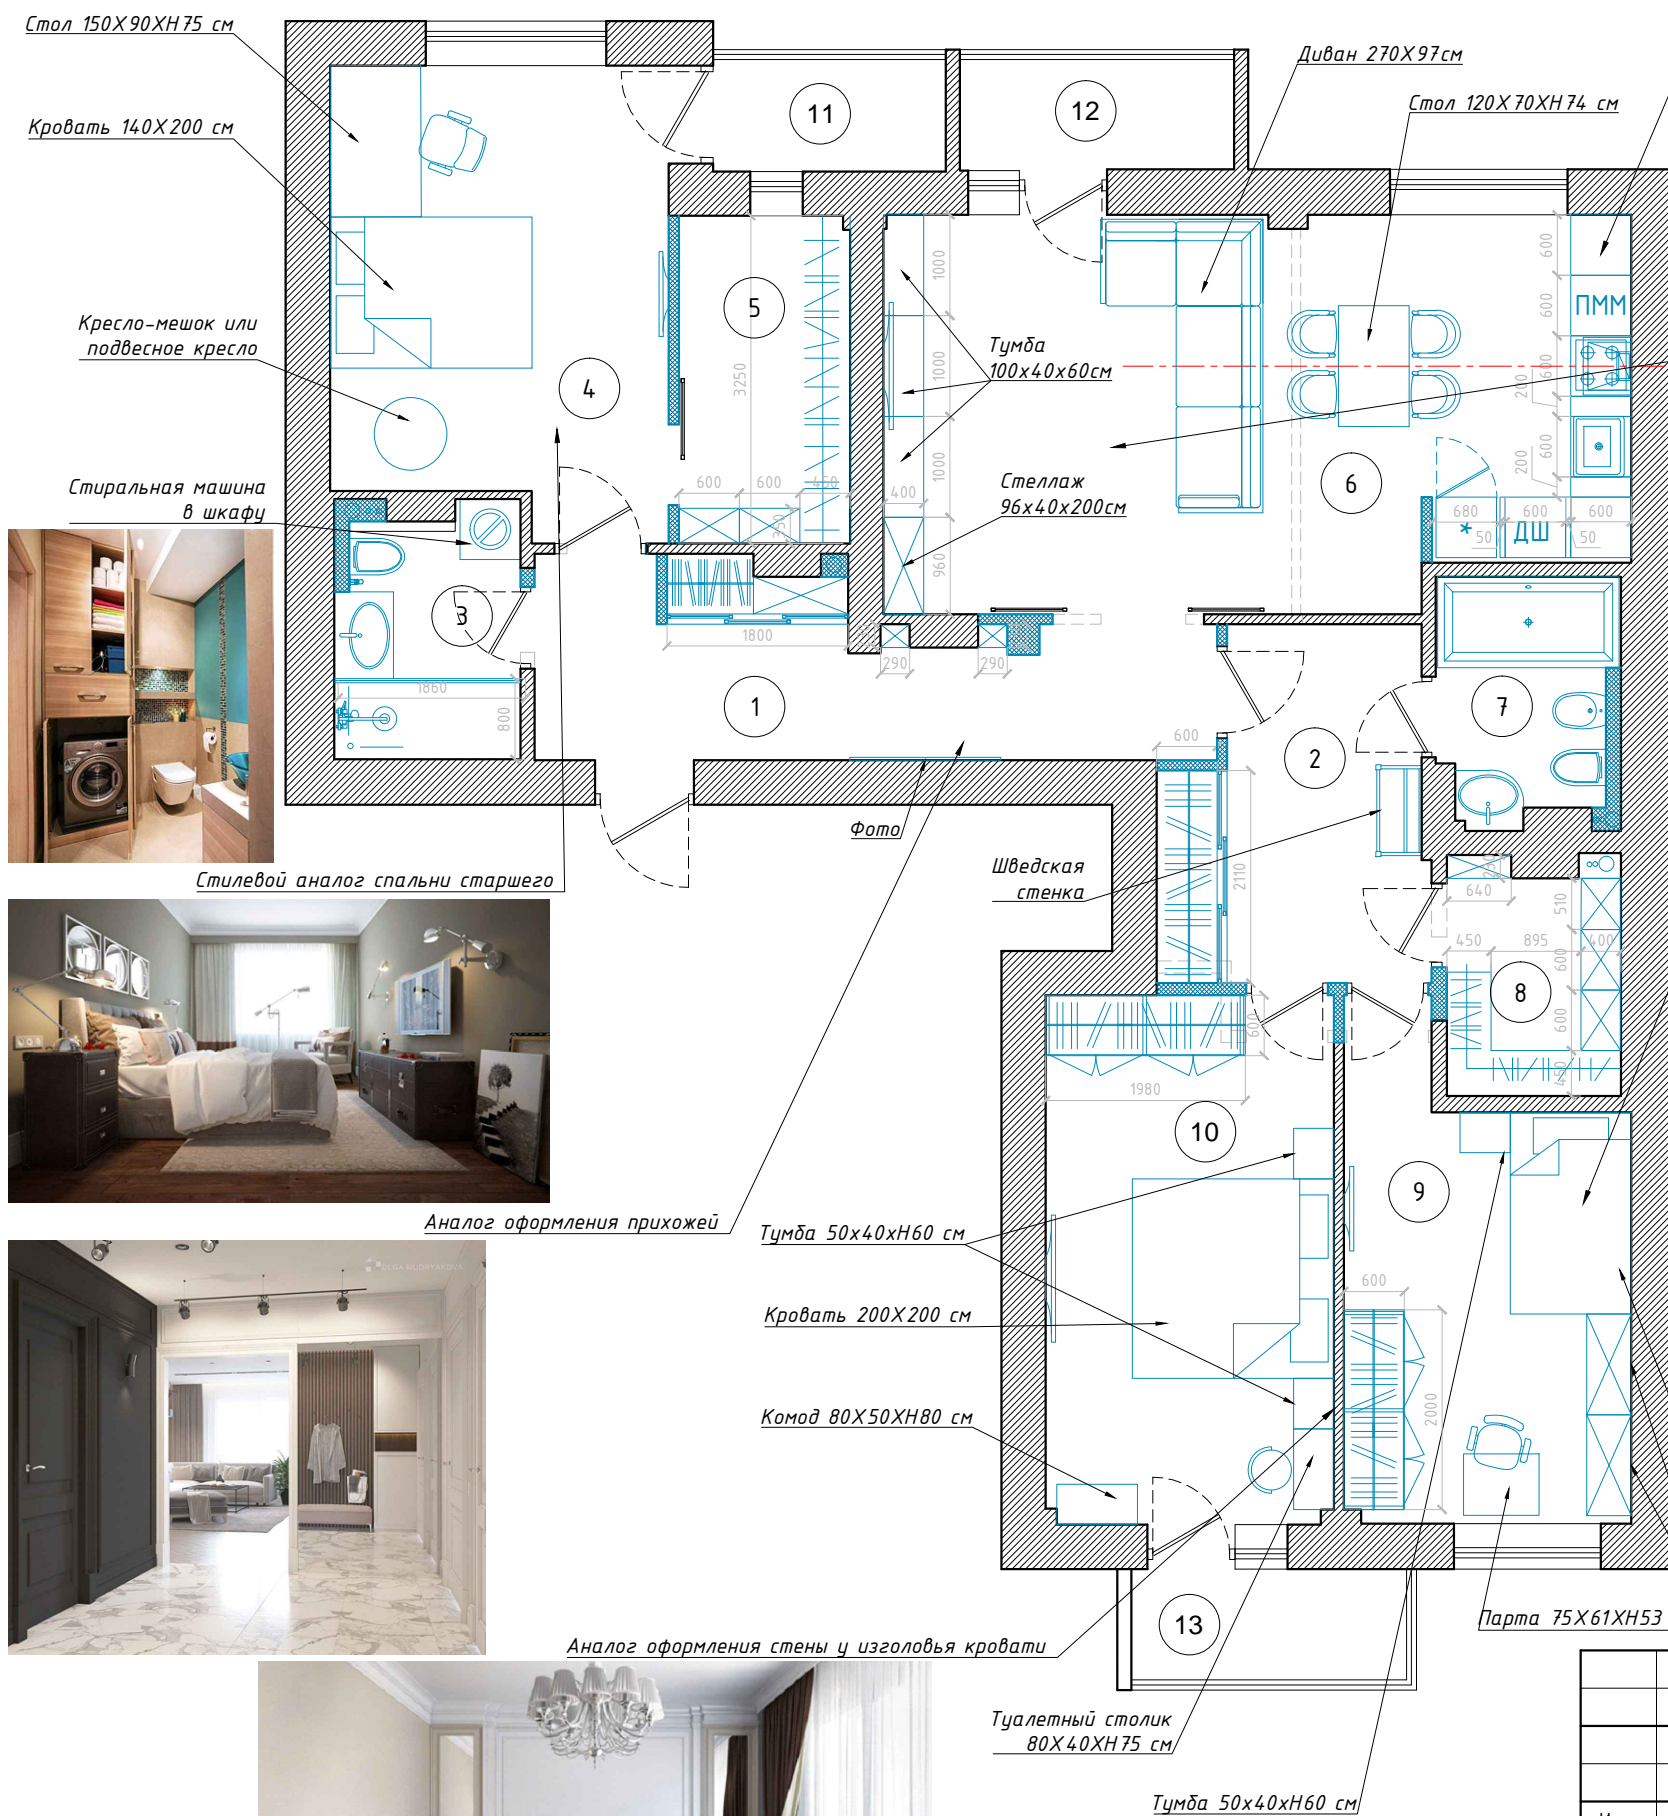

Условное графическое обозначение




Обозначение	
	Существующие стены
	Демонстрируемые перегородки
	Возводимые перегородки

- номер договора -					
Квартира в многоквартирном жилом доме в городе Екатеринбурге по адресу:					
Изм.	№ уч.	Лист	№ док.	Подпись	Дата
Согласовано					
ГАП					
ГИП					
Проверил	Казанцева				
Разработал	Ляпунова				
Чертил	Раева				
Квартира					Стадия
					Лист
					Листов
ВАРИАНТ ПЛАНИРОВКИ №1 М 1:75					

Согласовано  
Взам. инв. №  
Полн. и дата  
Инв. № подл.

Экспликация помещений

Номер помещения	Наименование	Площадь, м <sup>2</sup>
1	Коридор	20,2
2	Гардеробная	4,5
3	Спальня старшего	21,3
4	Кухня-гостиная	26,8
5	Душевая	4,1
6	Ванная	3,8
7	Спальня младшего	12,6
8	Спальня	15
9	Балкон	2,6
10	Балкон	3
11	Балкон	3
Жилая площадь		48,9
Общая площадь		116,9

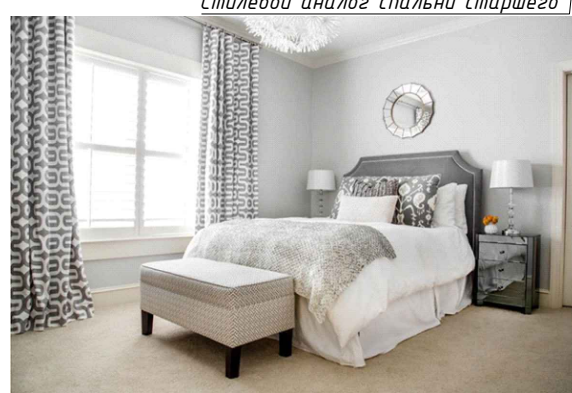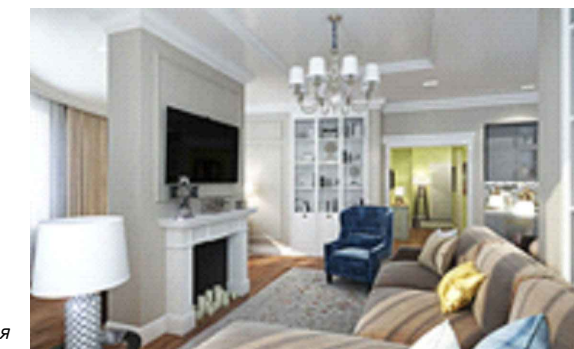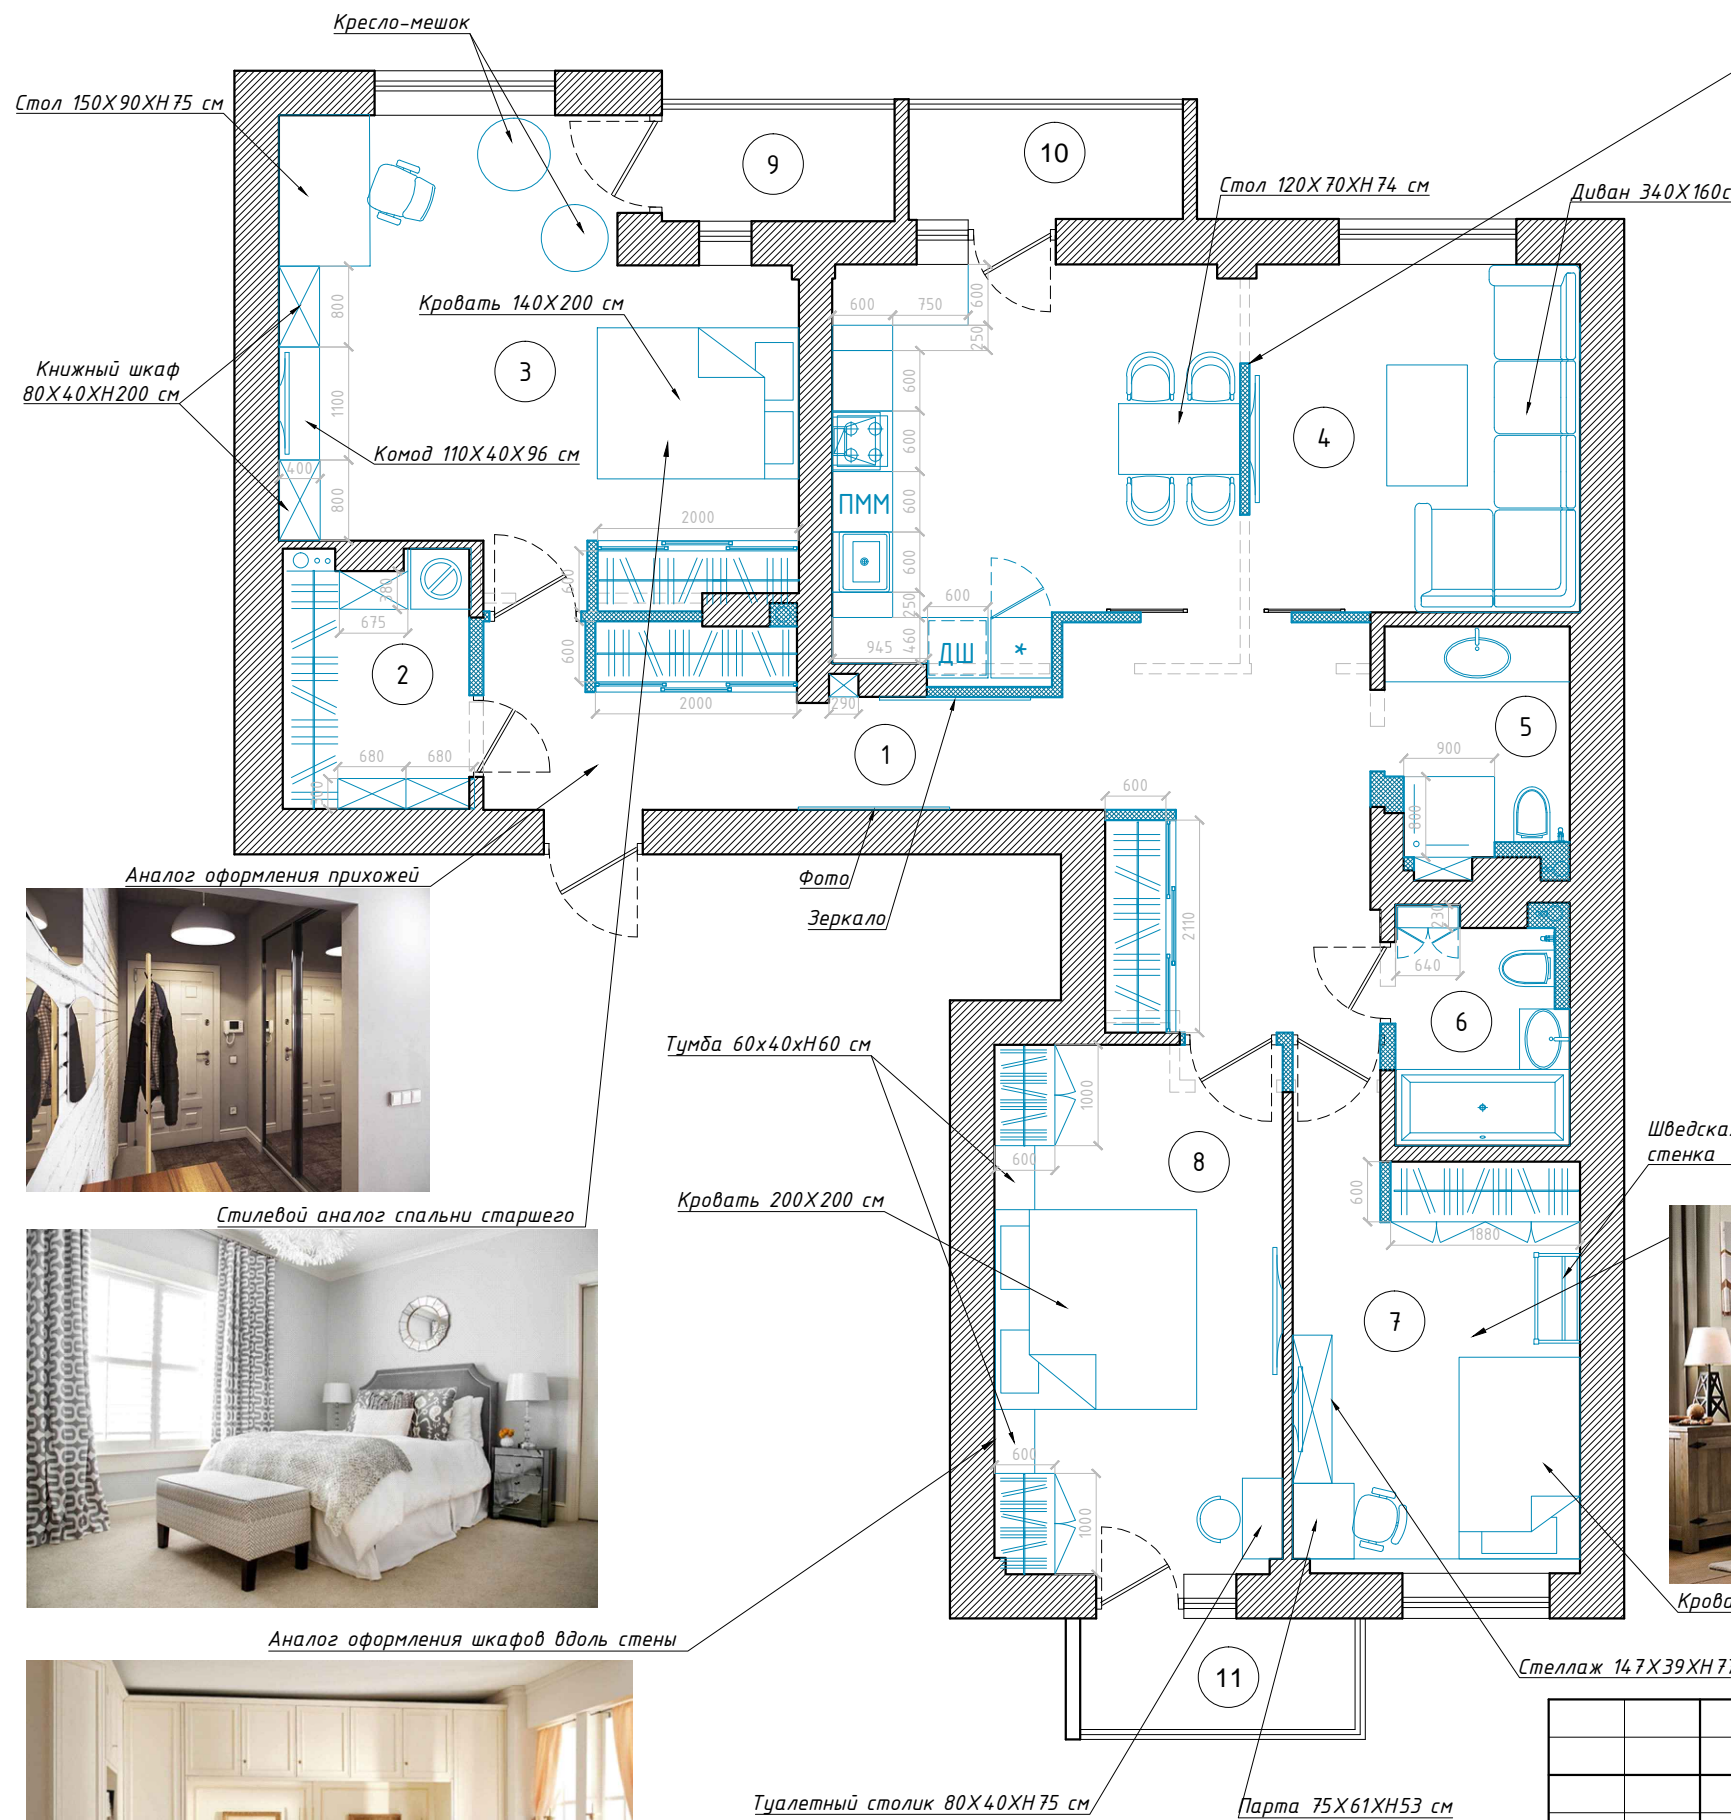

Условное графическое обозначение

Обозначение	
	Существующие стены
	Демонстрируемые перегородки
	Возводимые перегородки

- номер договора -					
Квартира в многоквартирном жилом доме в городе Екатеринбурге по адресу:					
Изм.	№ уч.	Лист	№ док.	Подпись	Дата
Согласовано					
ГАП					
ГИП					
Проверил	Казанцева				
Разработал	Ляпунова				
Чертил	Раева				
Квартира					Стадия
Вариант планировки №2 М 1:75					Лист
Вариант планировки №2 М 1:75					Листов
Красивый Дом СТУДИЯ ИНТЕРЬЕРА					

Согласовано  
Взам. инв. №  
Полп. и дата  
Инв. № подл.